


PLANO DE CONJUNTO (CAMARON)


INFORMACION DEL RNPA

RNPA DE LA INSTALACION:
NOMBRE DE LA INSTALACION:
 PREDIO: N.C.P.A. LIBERTAD
 BARRIA: _____ MUNICIPIO: SIN.
 ESCALA INDICADA: _____ SUP. DE TERRENO has. PLANO, 1
 FECHA: SIN.

TAMAÑO DE CADA ESTANQUE

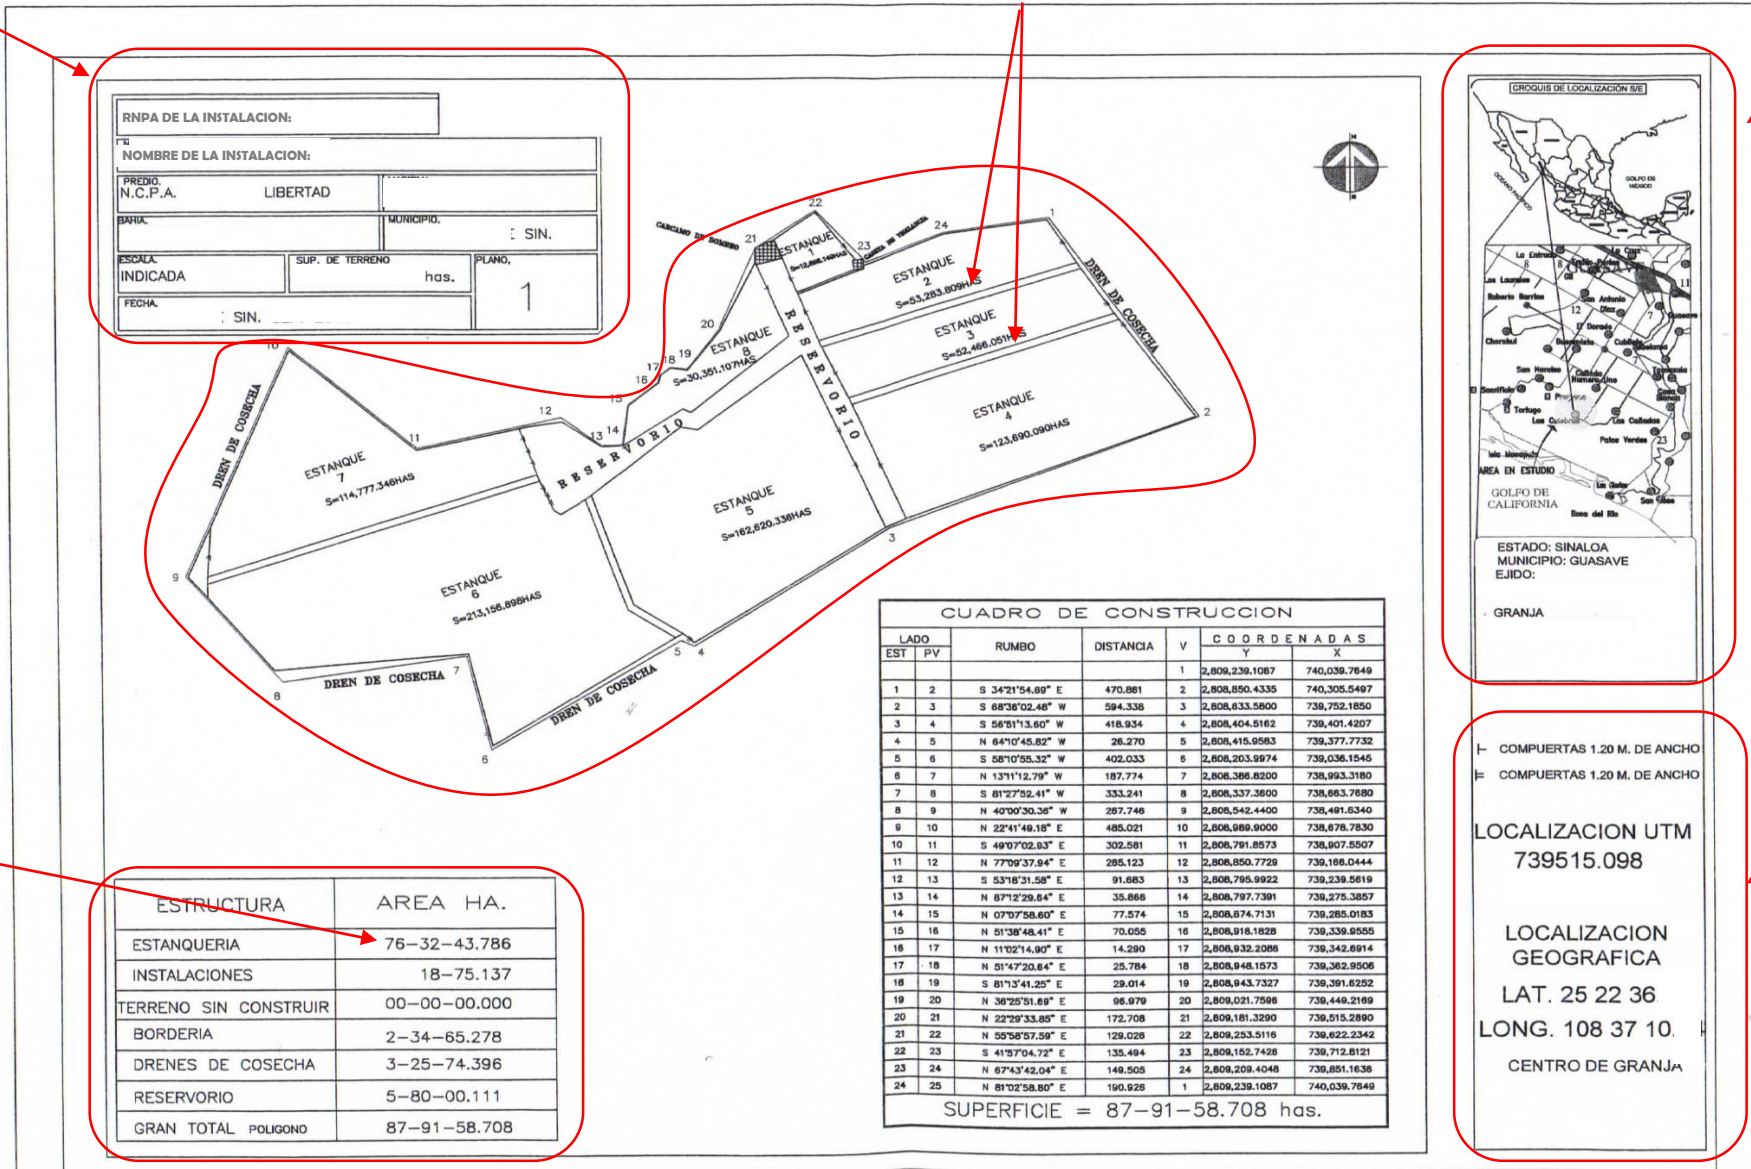

MACROLOCALIZACION Y MICROLOCALIZACION

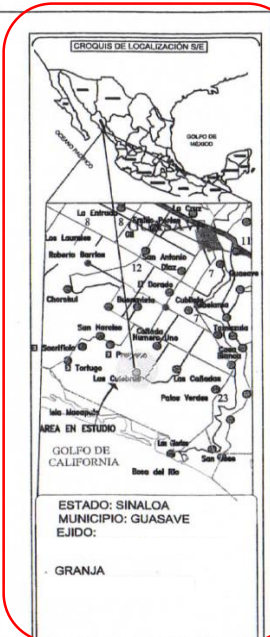

COORDENADAS GEOGRAFICAS

COMPUERTAS 1.20 M. DE ANCHO
 COMPUERTAS 1.20 M. DE ANCHO
 LOCALIZACION UTM
 739515.098
 LOCALIZACION GEOGRAFICA
 LAT. 25 22 36
 LONG. 108 37 10.
 CENTRO DE GRANJA

SUPERFICIE DE CULTIVO

ESTRUCTURA	AREA HA.
ESTANQUERIA	76-32-43.786
INSTALACIONES	18-75.137
TERRENO SIN CONSTRUIR	00-00-00.000
BORDERIA	2-34-65.278
DRENES DE COSECHA	3-25-74.396
RESERVORIO	5-80-00.111
GRAN TOTAL POLIGONO	87-91-58.708

CUADRO DE CONSTRUCCION

LADO	EST	PV	RUMBO	DISTANCIA	V	COORDENADAS	
						Y	X
1	2		S 34°21'54.69" E	470.881	1	2,808,239.1087	740,039.7649
2	3		S 68°36'02.46" W	594.338	2	2,808,850.4335	740,305.5497
3	4		S 56°51'13.60" W	418.934	4	2,808,404.8162	739,401.4207
4	5		N 64°10'45.82" W	26.270	5	2,808,415.9583	739,377.7732
5	6		S 58°10'55.32" W	402.033	6	2,808,203.9974	739,036.1545
6	7		N 13°11'12.79" W	187.774	7	2,808,386.8200	738,993.3180
7	8		S 61°27'52.41" W	333.241	8	2,808,337.3600	738,663.7680
8	9		N 40°00'30.36" W	287.746	9	2,808,542.4400	738,491.6340
9	10		N 22°41'48.18" E	485.021	10	2,808,989.9000	738,878.7830
10	11		S 49°07'02.93" E	302.561	11	2,808,791.8573	738,607.8507
11	12		N 77°09'37.84" E	295.123	12	2,808,850.7729	739,166.0444
12	13		S 53°16'31.58" E	91.683	13	2,808,795.9922	739,239.5619
13	14		N 67°12'29.64" E	35.866	14	2,808,797.7391	739,275.3857
14	15		N 07°07'58.60" E	77.574	15	2,808,674.7131	739,285.0183
15	16		N 51°38'46.41" E	70.055	16	2,808,918.1828	739,339.9555
16	17		N 11°02'14.90" E	14.290	17	2,808,932.2088	739,342.6914
17	18		N 51°47'20.64" E	25.784	18	2,808,948.1573	739,382.9506
18	19		S 81°13'41.25" E	29.014	19	2,808,943.7327	739,391.6252
19	20		N 36°25'51.69" E	96.979	20	2,809,021.7598	739,449.2169
20	21		N 22°29'33.85" E	172.708	21	2,809,161.3290	739,515.2890
21	22		N 50°58'57.59" E	129.029	22	2,809,253.5116	739,622.2342
22	23		S 41°57°04.72" E	135.494	23	2,809,162.7498	739,712.8121
23	24		N 67°43'42.04" E	149.508	24	2,809,209.4048	739,851.1638
24	25		N 81°02'58.80" E	190.925	1	2,809,239.1087	740,039.7649



SUPERFICIE = 87-91-58.708 has.

PLANO DE CONJUNTO (OTRAS ESPECIES)

DIMENSIONES DE CADA JAULA

ESPACIO DE CULTIVO

MACROLOCALIZACION Y MICROLOCALIZACION

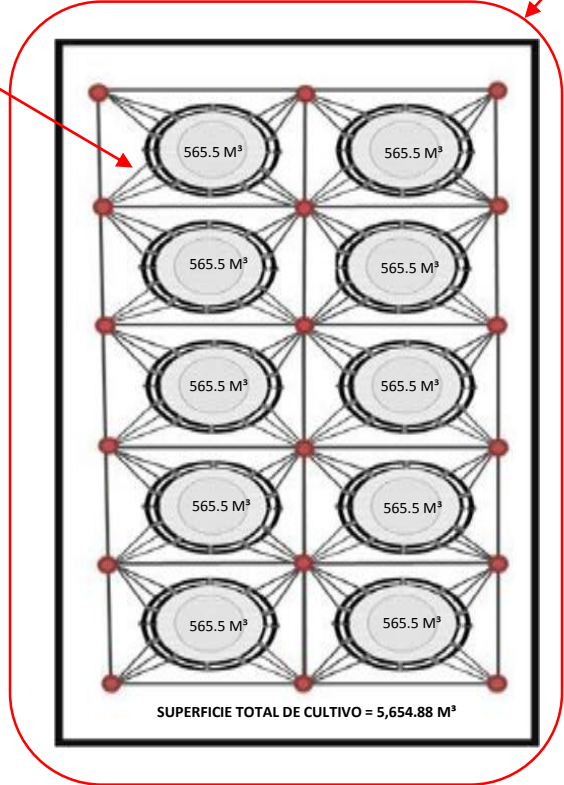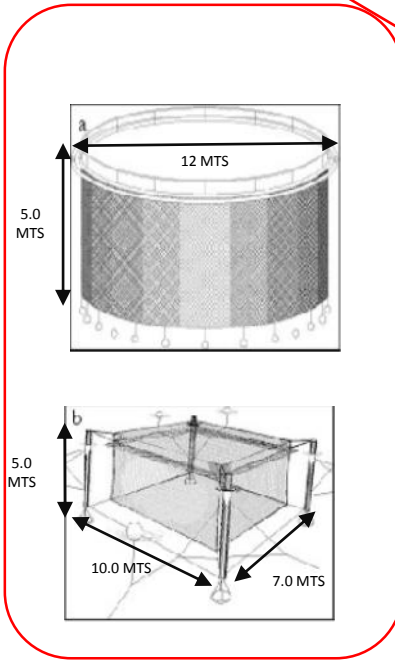

ESTADAL	VERTICES PERIMETRALES DEL EJIDO
MUNICIPAL	GEODESICO TRADICIONAL
FUJDA	GPS
GRAN AREA	REABACION
PARCELA	1:5000 NUMERO DE VERTICE DE PARCELA
VIAS DE COMUNICACION	
CARRERA PAVIMENTADA	HIDROGRAFIA
TERRACERA	LASUNA
BRECHA	RIO, ARROYO
FERROCARRIL, ESTACION DE F.C.C.	FRESA
PUNTE	BORDO
LINEAS DE CONDUCCION	
TELEFONIA	CAÑAL
TELEGRAFICA	DISPOSITO DE AGUA
ELECTRICA DE ALTA TENSION	POZO
CONDUCTO SUPERFICIAL	IGLESIA
	ESCUELA
	ASISTENCIA MEDICA
	CEMENTERIO

TIPO DE PREDIO: INDIVIDUAL
LOCALIZACION UTM
739515.098
2808791.579
LOCALIZACION GEOGRAFICA
LAT. 25 22 36.
LONG. 108 37 10.
CENTRO DE GRANJA

INFORMACION DEL RNPA

Form fields for RNPA information:

RNPA INSTALACION: _____

NOMBRE DE LA INSTALACION: _____

COORDENADAS GEOGRAFICAS